


PLAN LOCATION

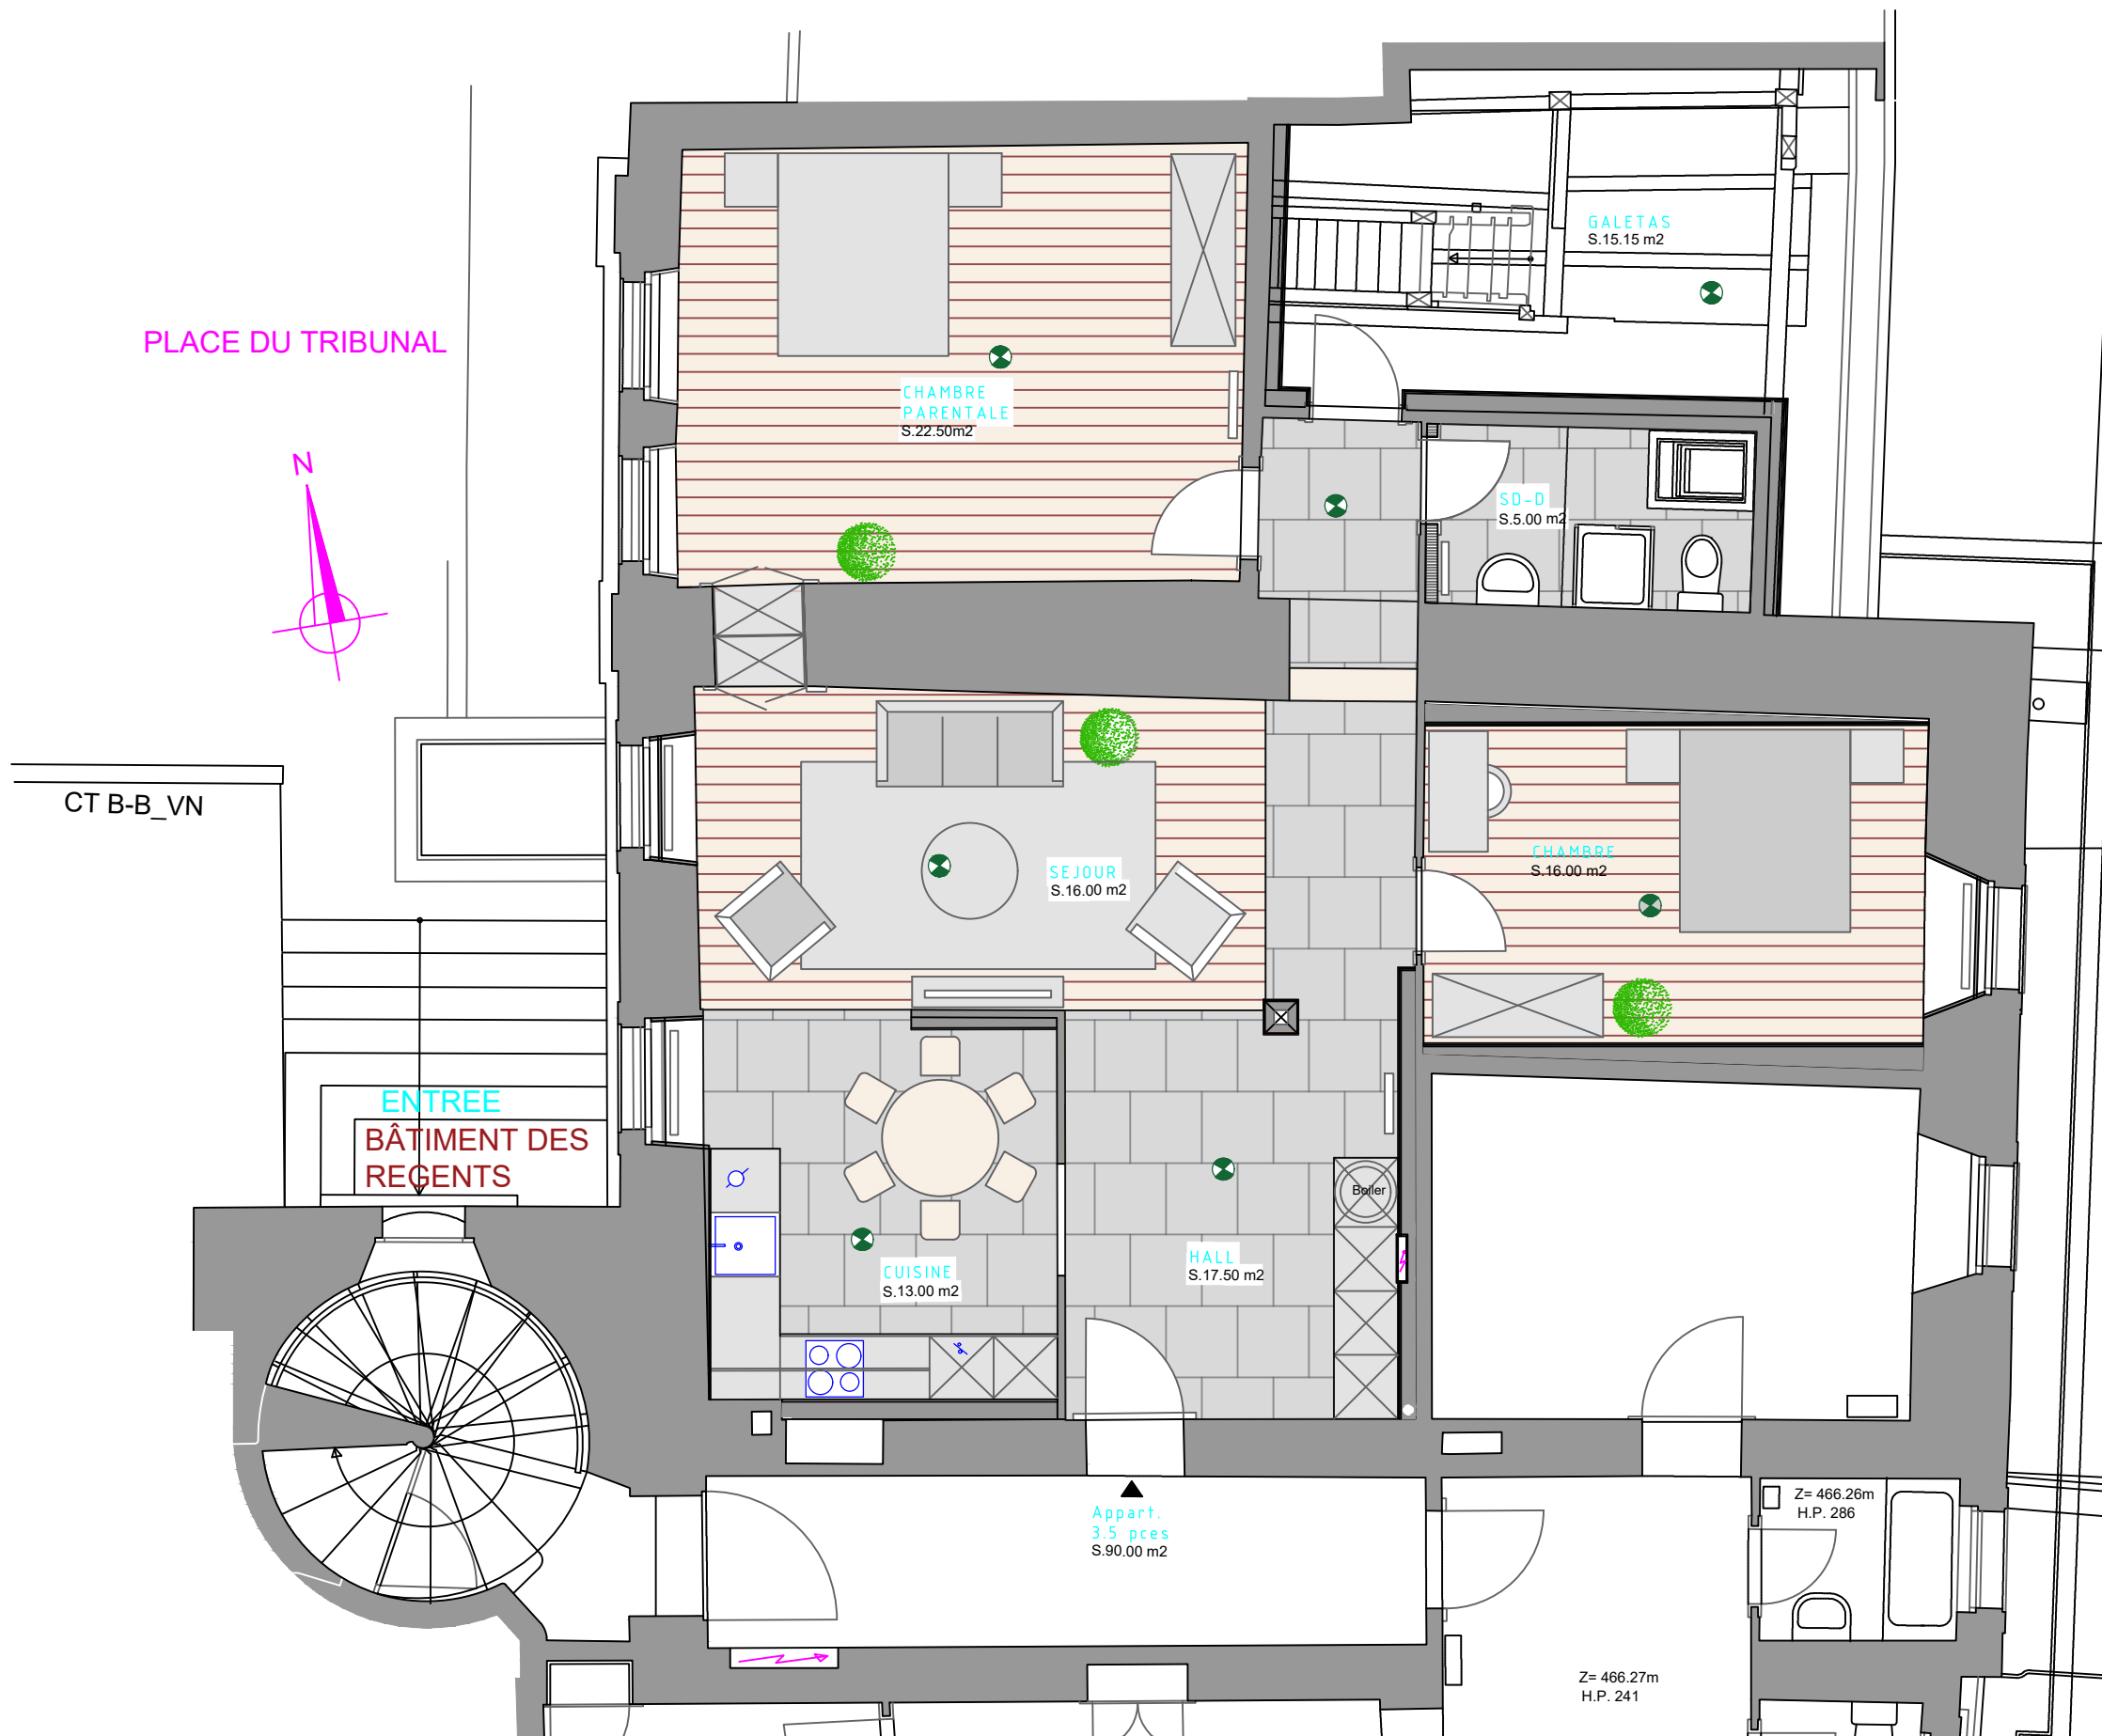

Payerne	Bâtiment des Régents - Pl. Tribunal 3, Payerne		
	PLAN - ETAGE 2 - APPARTEMENT 3.5 pces, 90.00 m ²		
	PROPRIETE DE LA COMMUNE DE PAYERNE		
	DATE : 21.05.2024	ECH.: A3	
	MODIFIE LE : ---	DESSIN : SN	